



2.3. INFRASTRUKTURNI SUSTAVI - ENERGETSKI SUSTAV ELEKTROENERGETIKA I PLINOOPSKRBA

APE


TUMAČ ZNAKOVA

GRANICE

 

 

TERITORIJALNE I STATISTIČKE GRANICE

-  OPĆINSKA GRANICA
-  GRANICA OBUHVATA PPUO GRAČIŠĆE

RAZVOJ I UREĐENJE PROSTORA/POVRŠINA



-  GRADEVINSKA PODRUČJA NASELJA I POVRŠINE IZVAN NASELJA ZA IZDOJENE NAMJENE

CESTOVNI PROMET




-  DRŽAVNA CESTA
-  ŽUPANIJSKA CESTA
-  LOKALNA CESTA
-  OSTALE NERAZVRSTANE CESTE

ENERGETSKI SUSTAV

PROIZVODNJA I CIJEVNI TRANSPORT PLINA

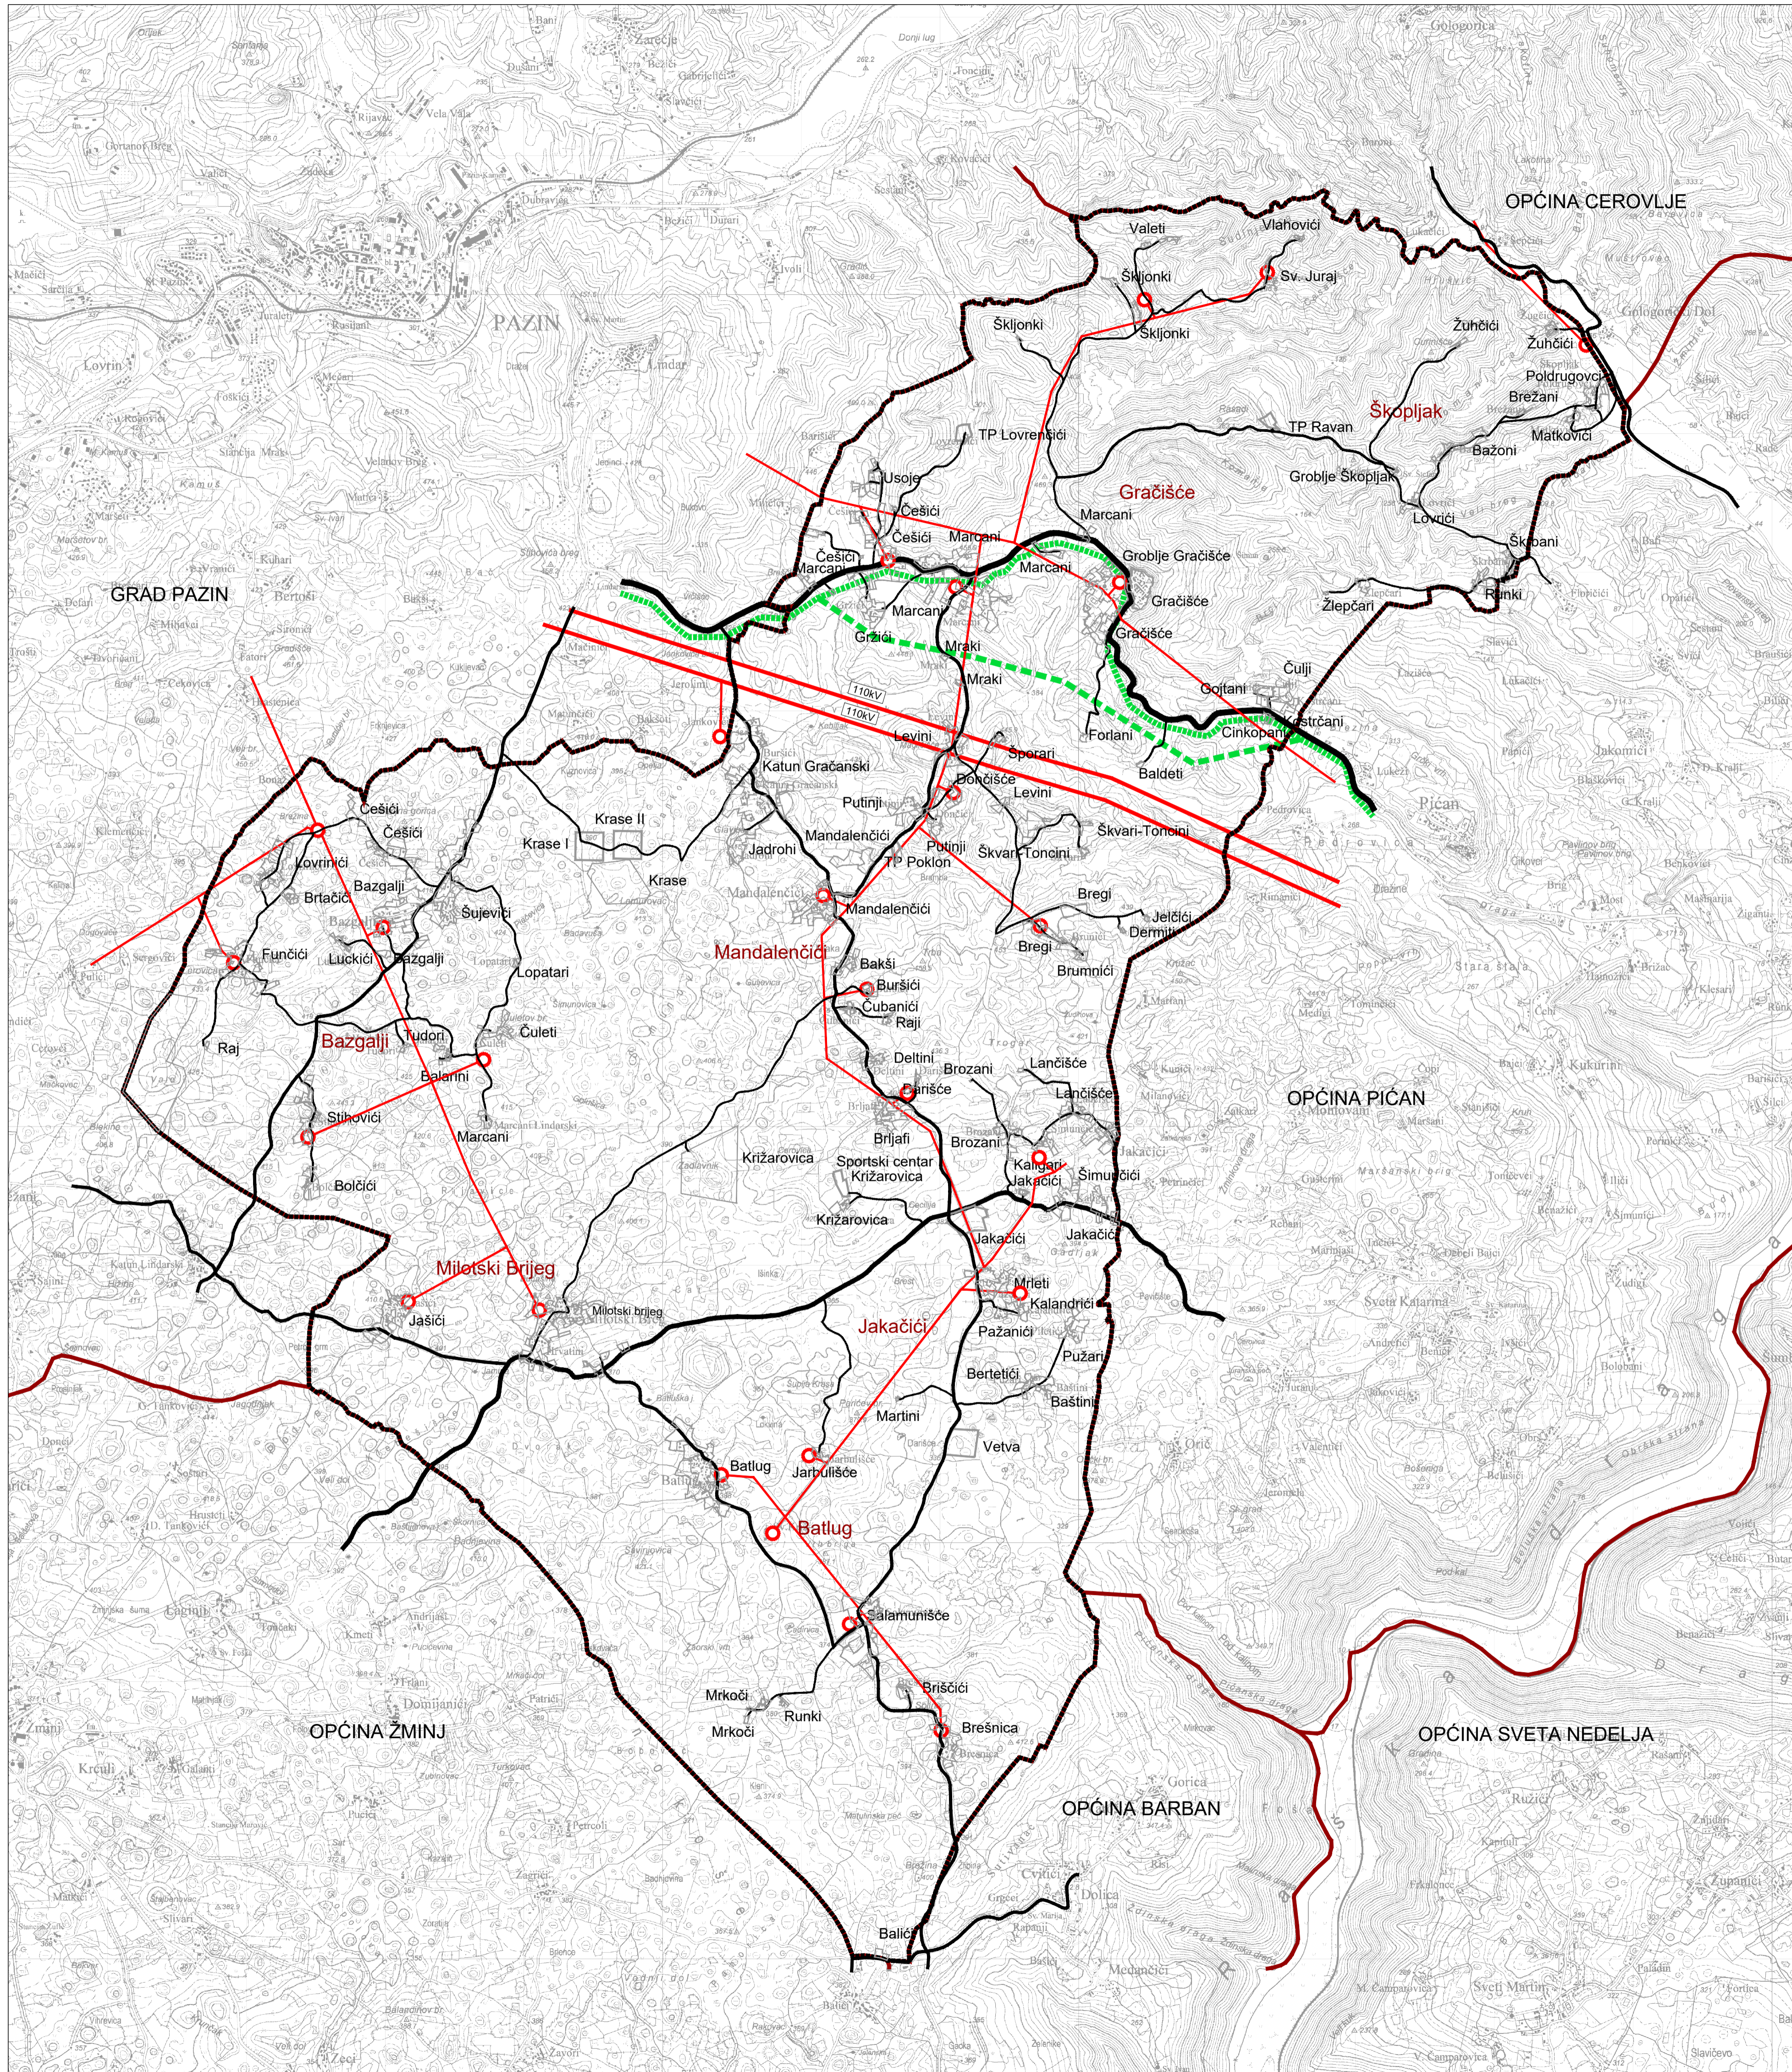
-  MAGISTRALNI PLINOVOD PLOMIN BUJE - PLANIRANI TRASA SUKLADNO PPIZ
-  PRIJEDLOG DJELOMIČNOG IZMJESTANJA MAGISTRALNOG PLINOVODA

TRANSFORMATORSKA I RASKLOPNA POSTROJENJA

-  DALEKOVOD 110 KV
-  DALEKOVOD 20 KV
-  TS 10(20) KV



Županija:	ISTARSKA	Općina:	GRAČIŠĆE
Naziv prostornog plana:	V. IZMJENE I DOPUNE PROSTORNOG PLANA UREĐENJA OPĆINE GRAČIŠĆE PRJEDLOG PLANA ZA DRUGU PONOVNU JAVNU RASPRAVU		
Naziv kartografskog prikaza:	INFRASTRUKTURNI SUSTAVI - ENERGETSKI SUSTAV ELEKTROENERGETIKA I PLINOOPSKRBA		
Broj kartografskog prikaza:	2,3.	Mjerilo kartografskog prikaza:	1 : 25 000
Odlika o izradi plana: Službene novine Grada Pazina i Općine Cerovlje, Gračišće, Karolba, Luppoglav, Motovun i Sveti Petar u Sumi br. 07/21, 65/24	Odlika predstavničkog tijela o donošenju plana: Službene novine Grada Pazina i Općine Cerovlje, Gračišće, Karolba, Luppoglav, Motovun i Sveti Petar u Sumi /25		
Javna rasprava (datum objave): 28. kolovoza 2024. 13. ožujka 2025. 26. lipnja 2025.	Javni uvid održan: Od 30. kolovoza 2024. do 13. rujna 2024. Od 14. ožujka 2025. do 21. ožujka 2025. Od 27. lipnja 2025. do 04. srpnja 2025.		
Pečat tijela odgovornog za provođenje javne rasprave:	M.P.	Odgovorna osoba za provođenje javne rasprave:	DIANA KOZLOVIĆ VALE, pročelnica
Suglasnost na plan: Mišljenje JU Zavoda za prostorno uređenje Istarske županije na konačni prijedlog V. izmjena i dopuna Prostornog plana uređenja Općine Gračišće			
Pravna osoba koja je izradila plan:	APE d.o.o. za arhitekturu, planiranje i ostale poslovne djelatnosti, Zagreb		
Pečat pravne osobe koja je izradila plan:	Odgovorna osoba: SANDRA JAKOPEC, dipl.ing.arch.		
Odgovorni voditelj izrade nacrtja prijedloga plana:	SANDRA JAKOPEC, dipl.ing.arch.		
Službeni tim u izradi plana: MIRELA ČORDAŠ, dipl.ing.arch. VLATKA ŽINEC, mag.ing.arch. MARIJANA ZLODRE UJUR, mag.ing.arch. NIKOLA FRANIĆ, mag.ing.arch.	MARTA ŠKVCORC, mag.ing.arch. ARDJAN KARLO GASHI, mag.ing.arch. EMA CORAK, univ.mag.ing.arch.		
Pečat predstavničkog tijela:	M.P.	Predsjednik predstavničkog tijela:	DANIJEL ZOVIC, Predsjednik Općinskog vijeća
Istovjetnost ovog prostornog plana s izvornikom ovjera:	Pečat nadležnog tijela: M.P.		



V. IZMJENE I DOPUNE PROSTORNOG PLANA UREĐENJA OPĆINE GRAČIŠĆE